



4 1/2 Zimmer-Wohnung Nr. 001
Bruttowohnfläche 121 m²
Nettowoohnfläche 114 m²
Nebennutzfläche 13.5 m²

- Sitzplatz
- Keller Nr. 6 im 2. Untergeschoss
- Parkplätze im 1. Untergeschoss nach Verfügbarkeit

PAGO

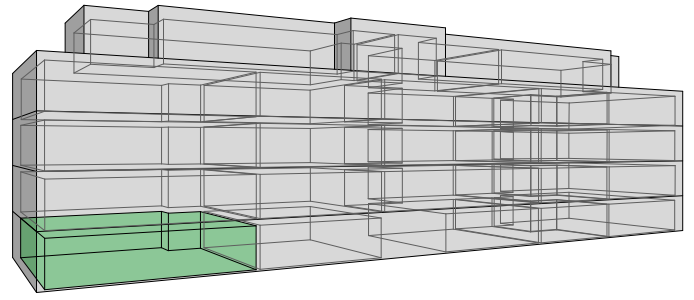

Waldeggweg 7 8302 Kloten

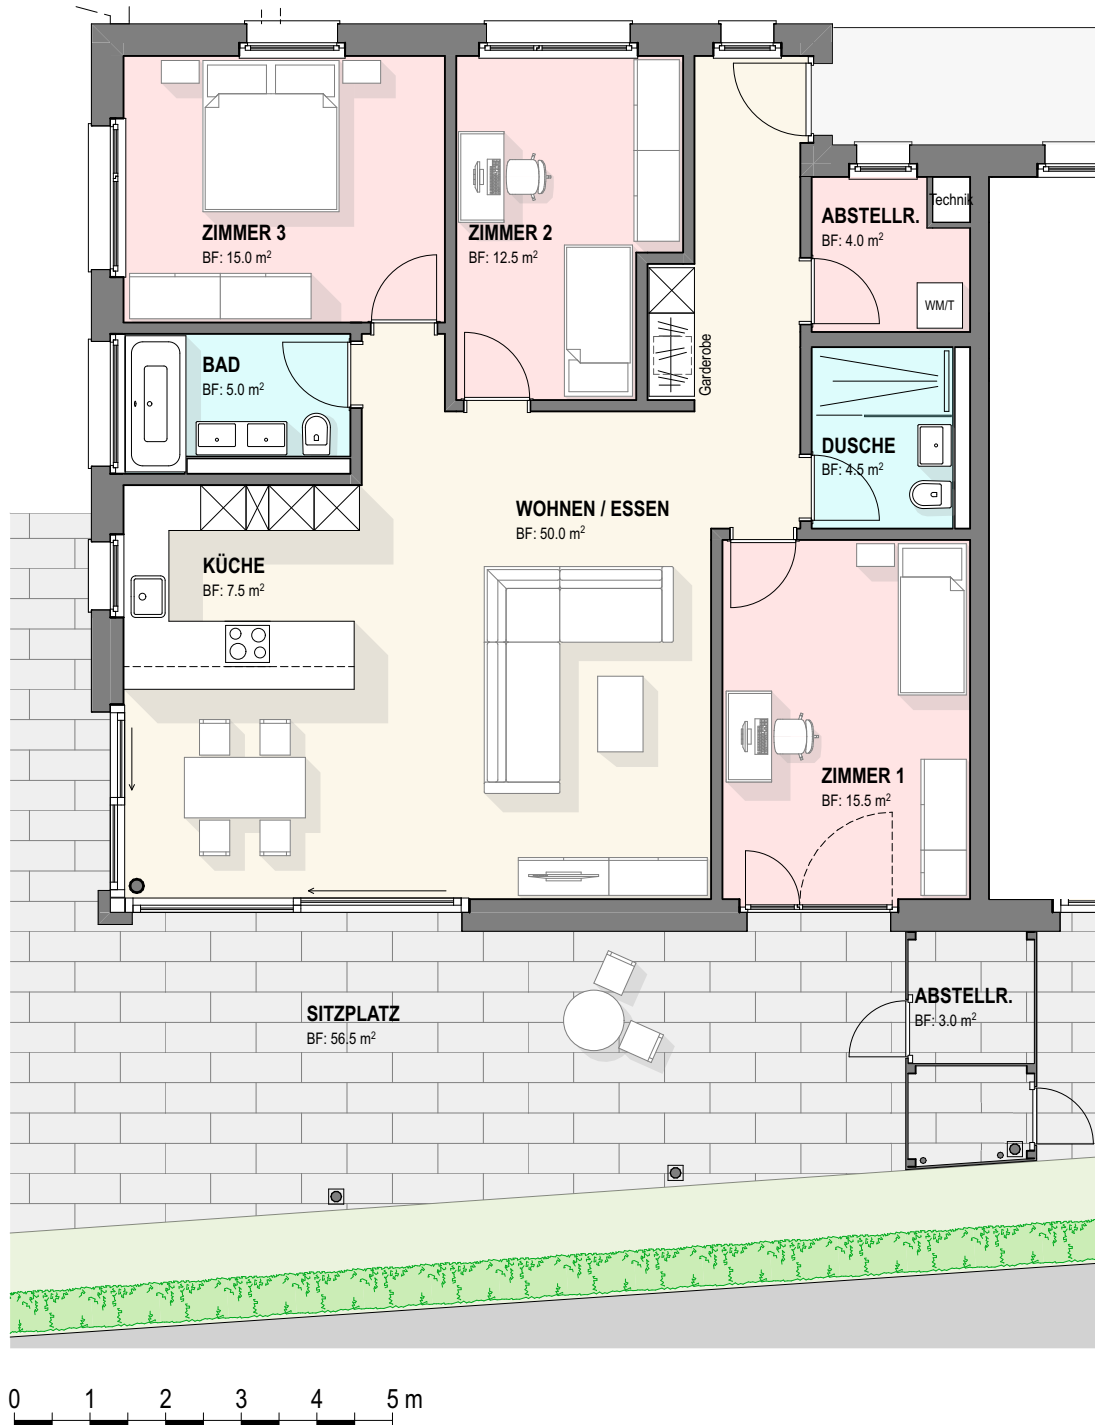

Wohnung 001

ERDGESCHOSS

4 1/2 Zimmer

LANGMEIER FREI AG

Architektur | Rümliangerstrasse 9 | 8105 Watt | T+41 44 871 30 30 | www.lfag.ch

OBJEKT **Wohnsiedlung Waldegg, Kloten**

DATUM **01 | 09 | 2020**

REVIDIERT

PLANNUMMER **1729-W.Nr.001**